





TÁLKNAFJARÐARHREPPUR Aðalskipulag 2006 - 2018 sveitarfélagsuppráttur


Afmörkun vatnsverndar og jarðhitaborun í Tálknafirði

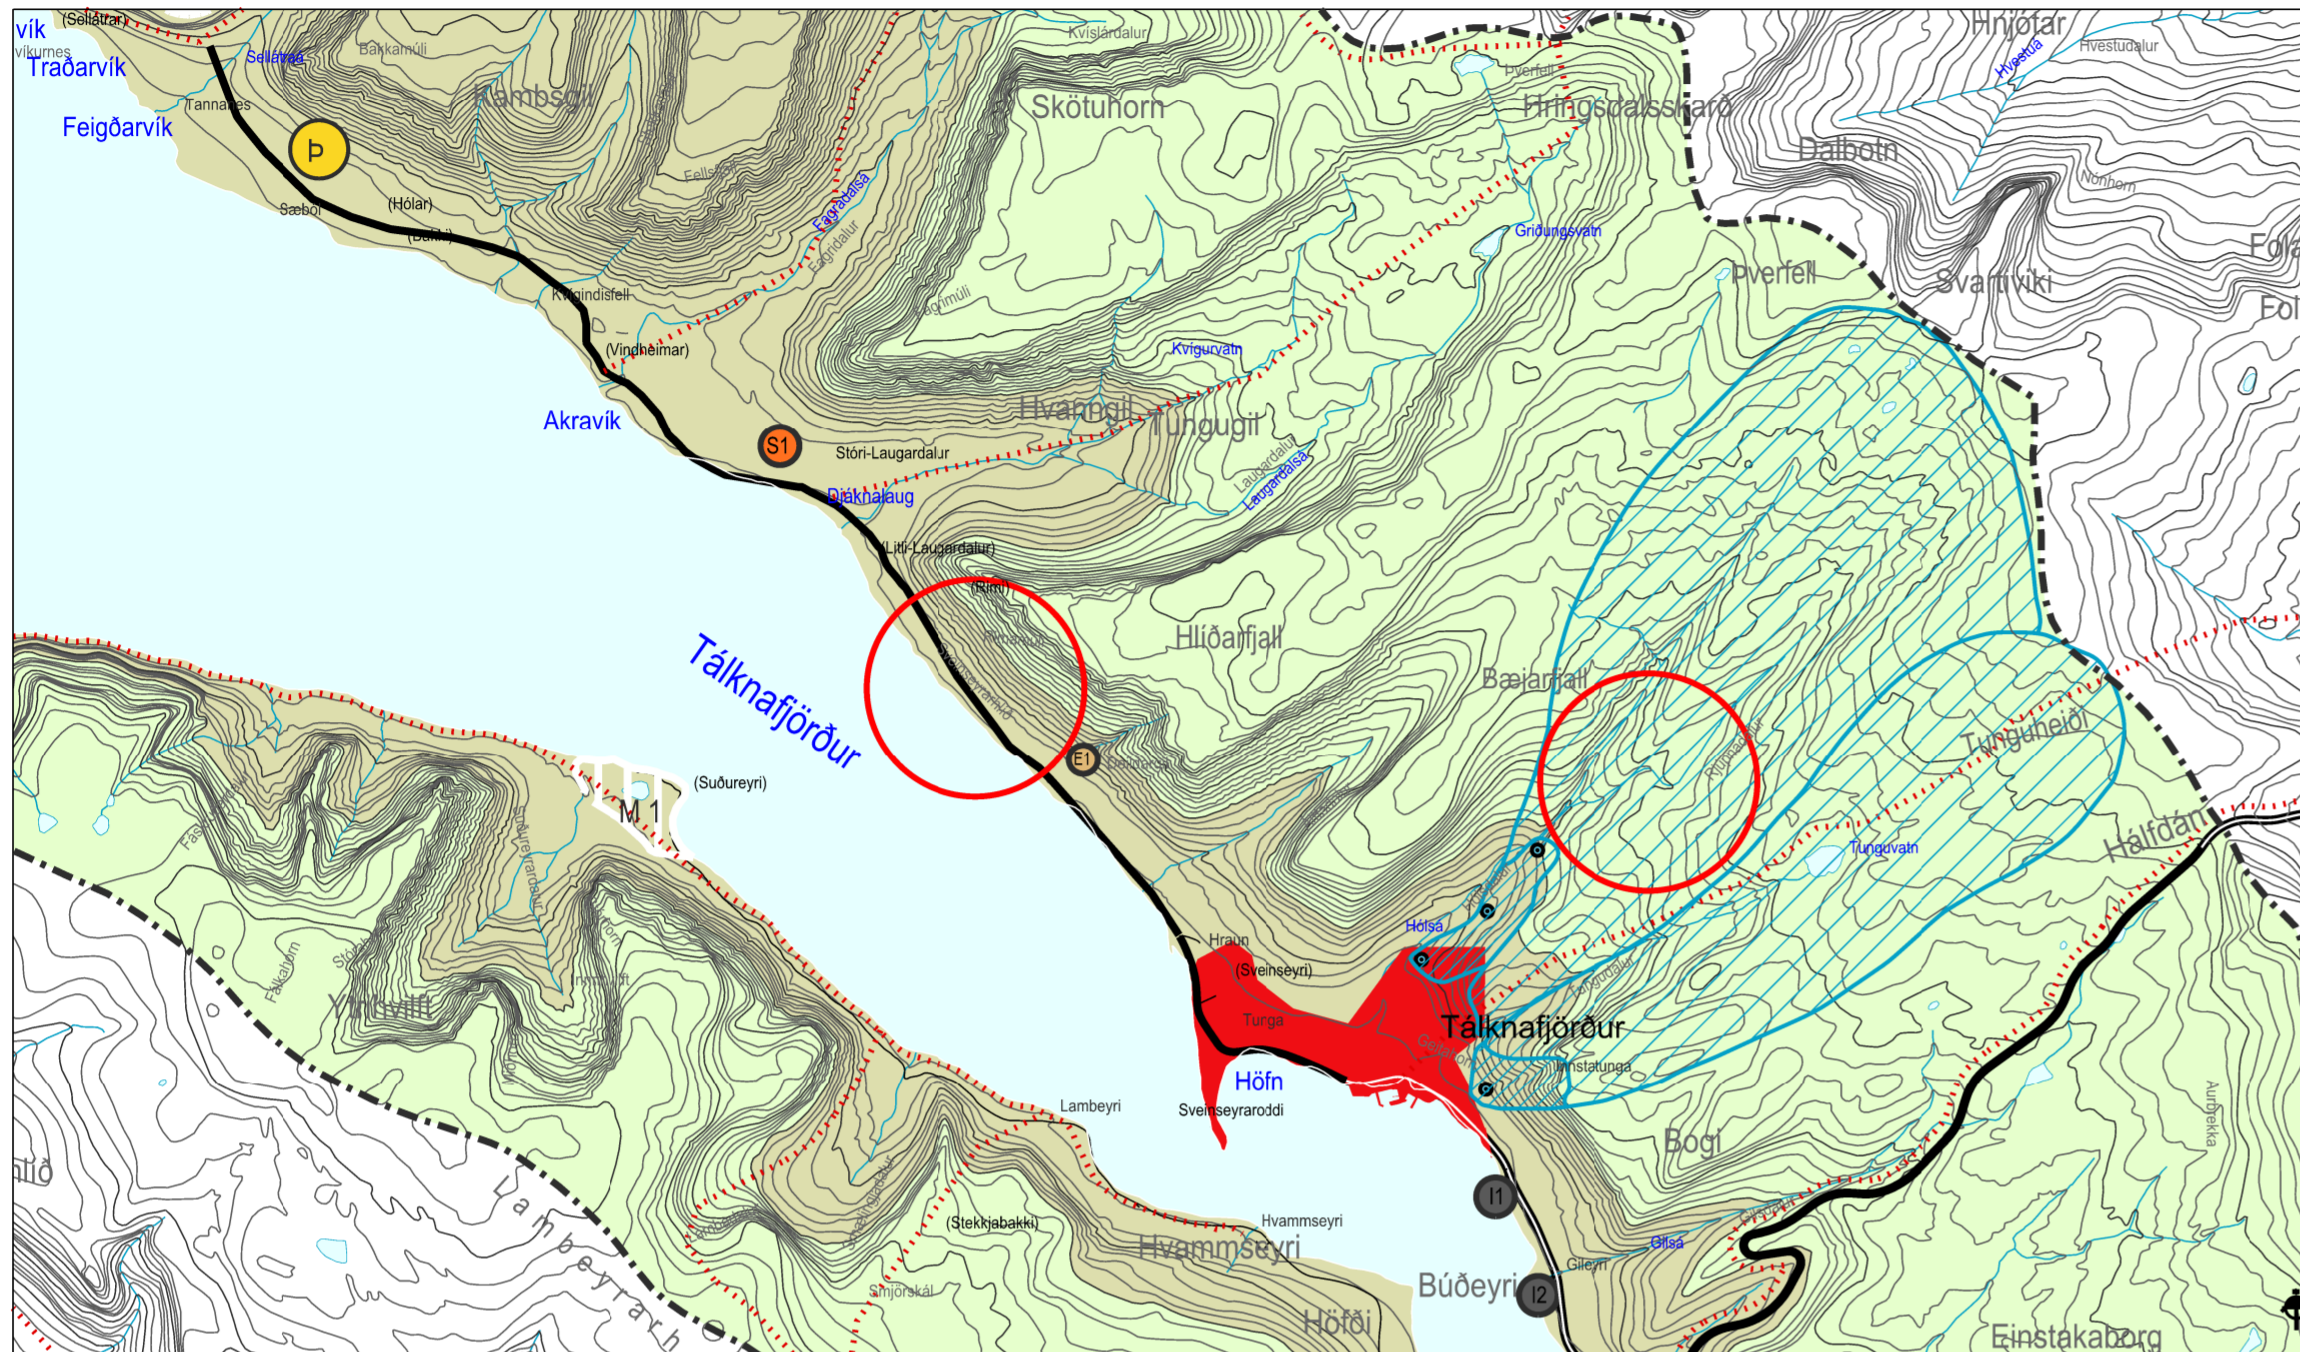


Staðfest aðalskipulag Tálknafjarðarhrepps frá 15.12. 2006, sveitarfélagsuppráttur mkv. 1:50.000.

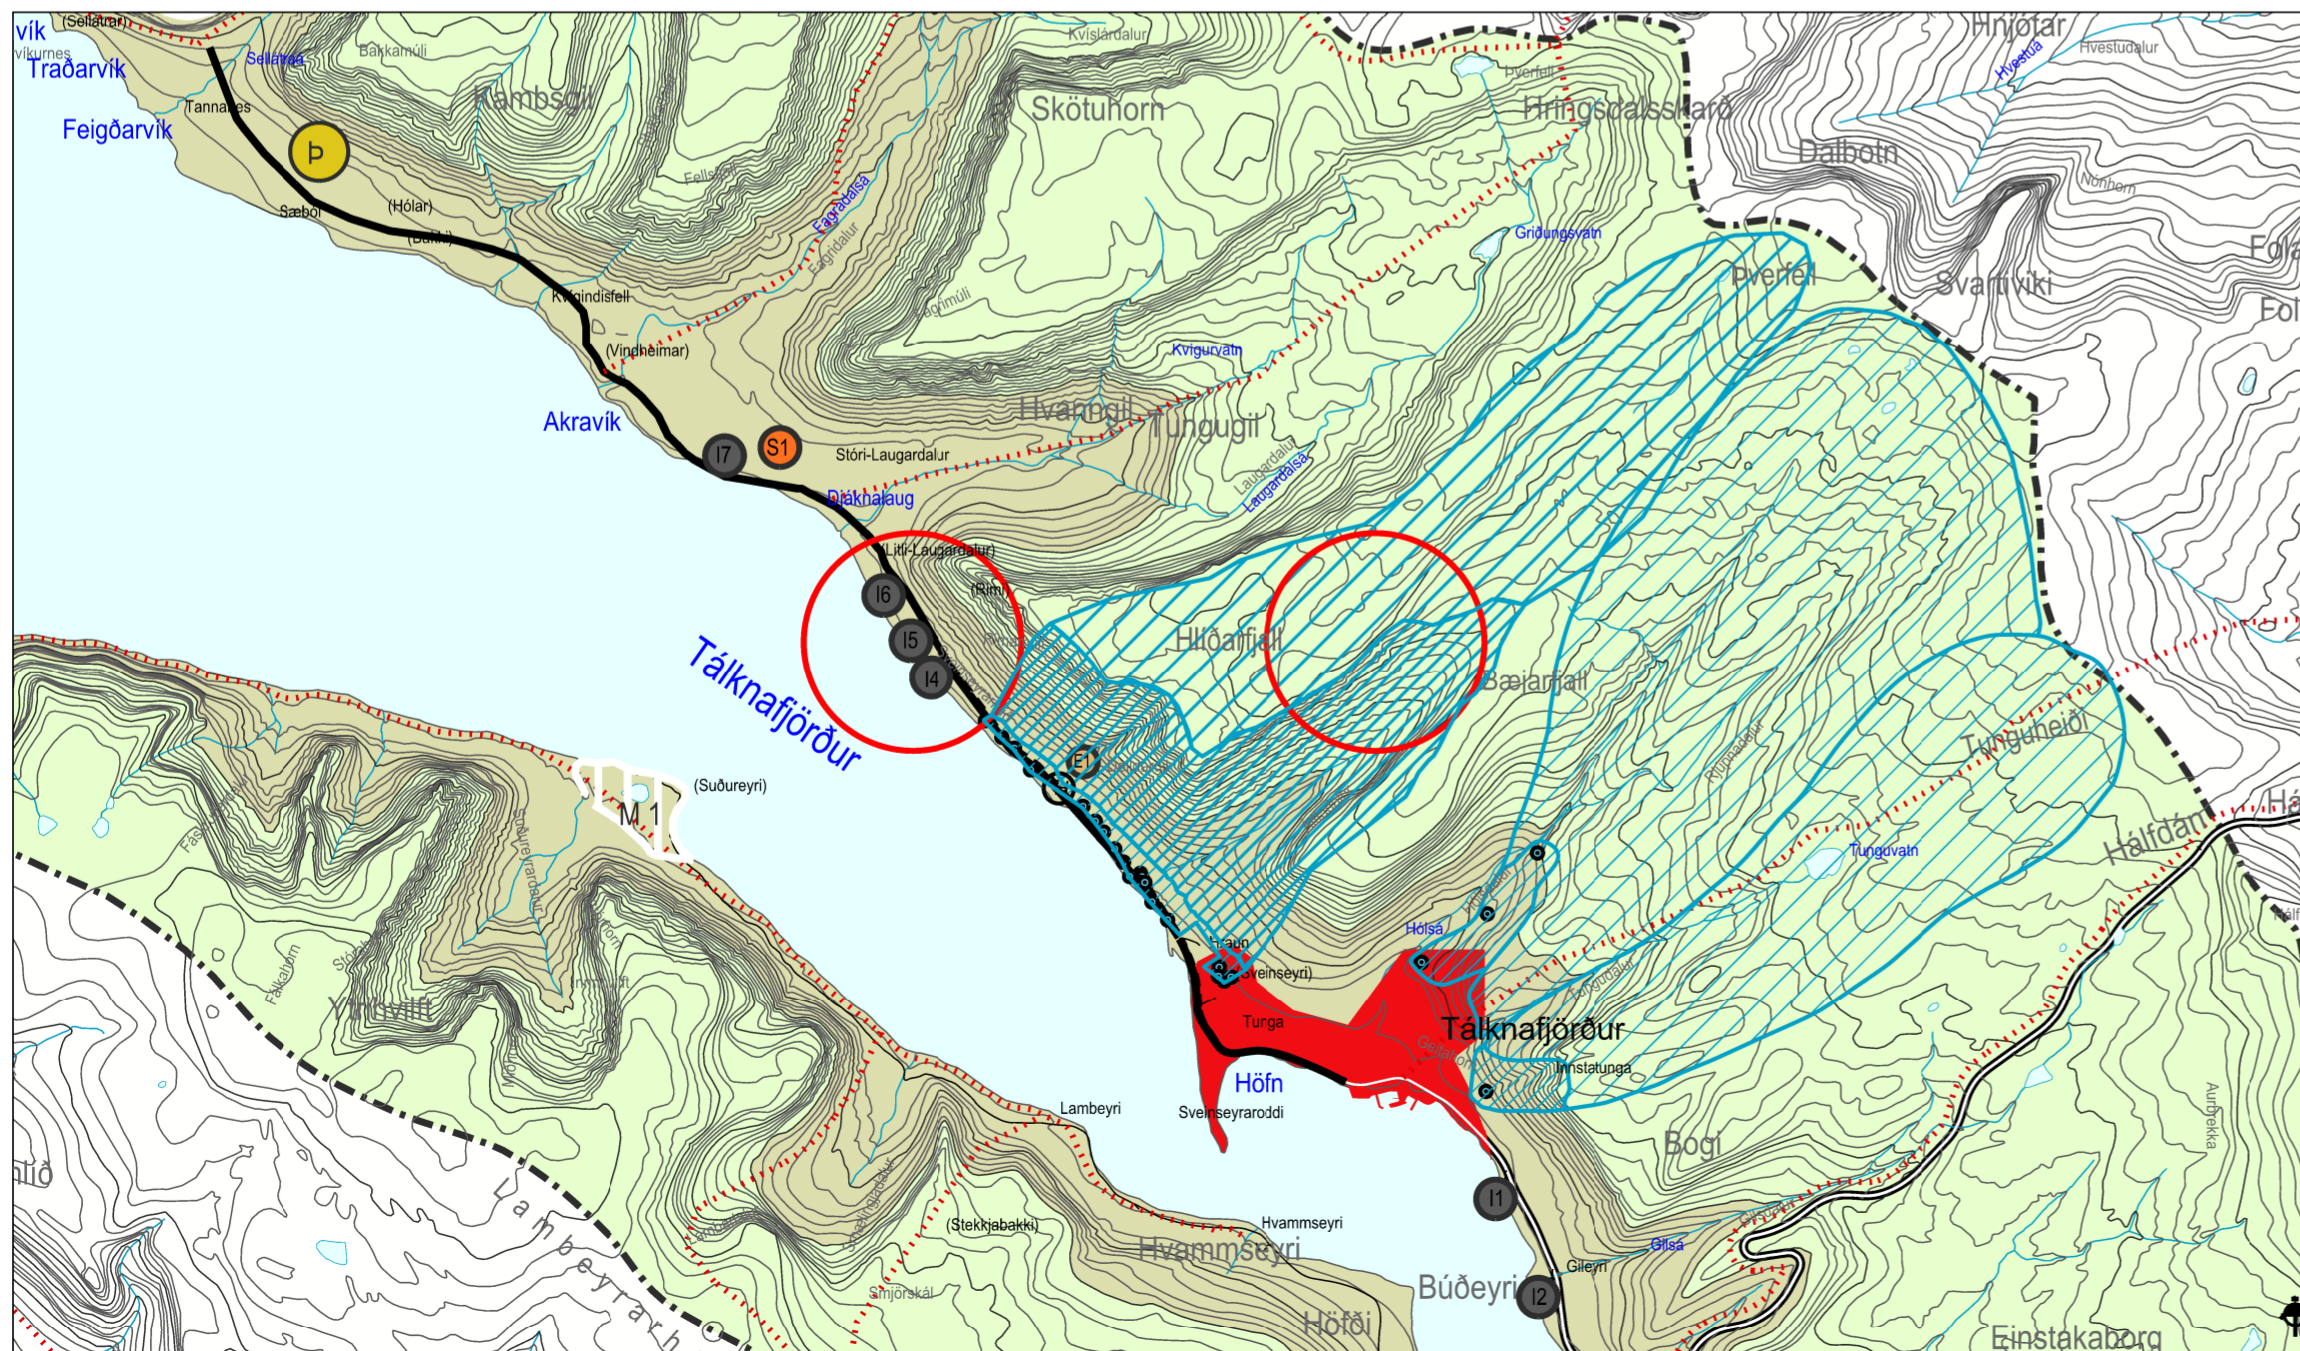

Tillaga að breytingu á aðalskipulagi, mkv. 1:50.000.

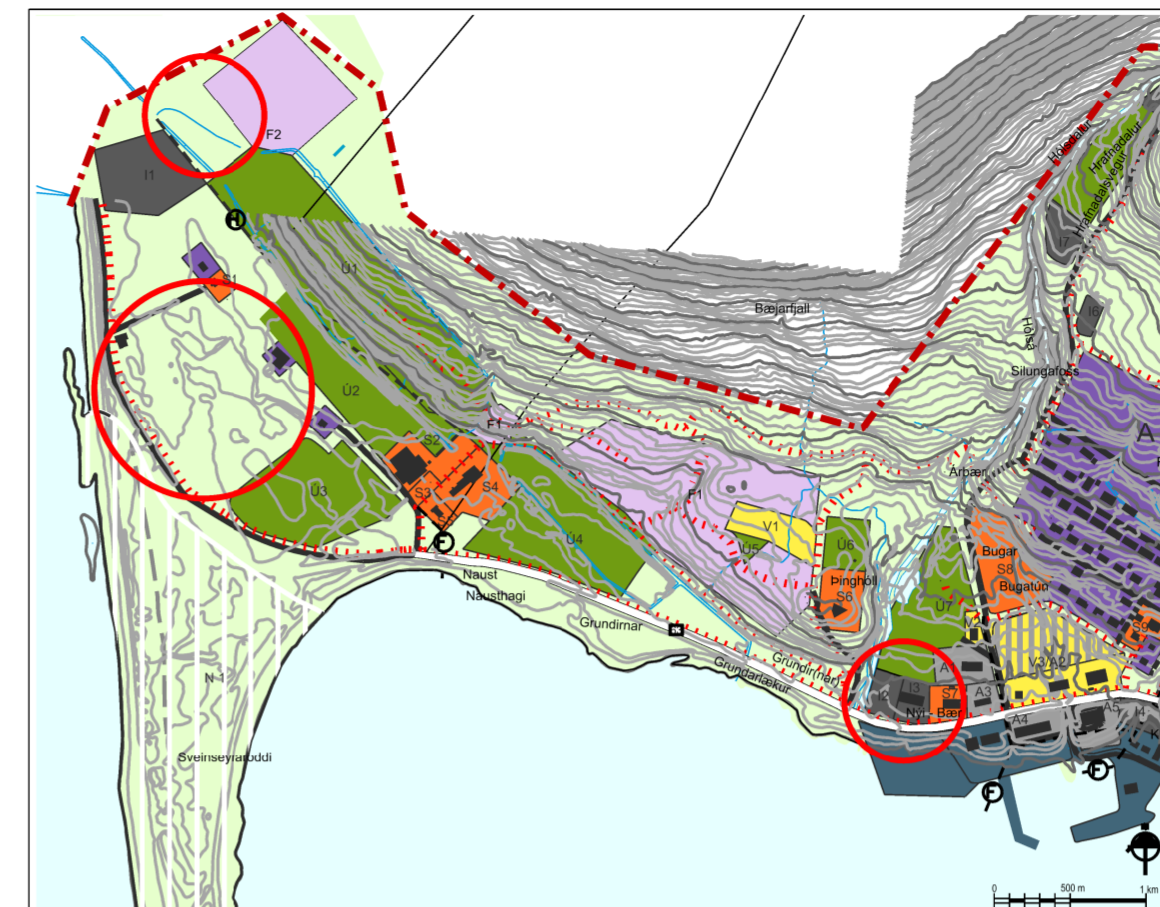

Staðfest aðalskipulag Tálknafjarðarhrepps frá 15.12. 2006, þéttbýlisuppráttur mkv. 1:10.000.

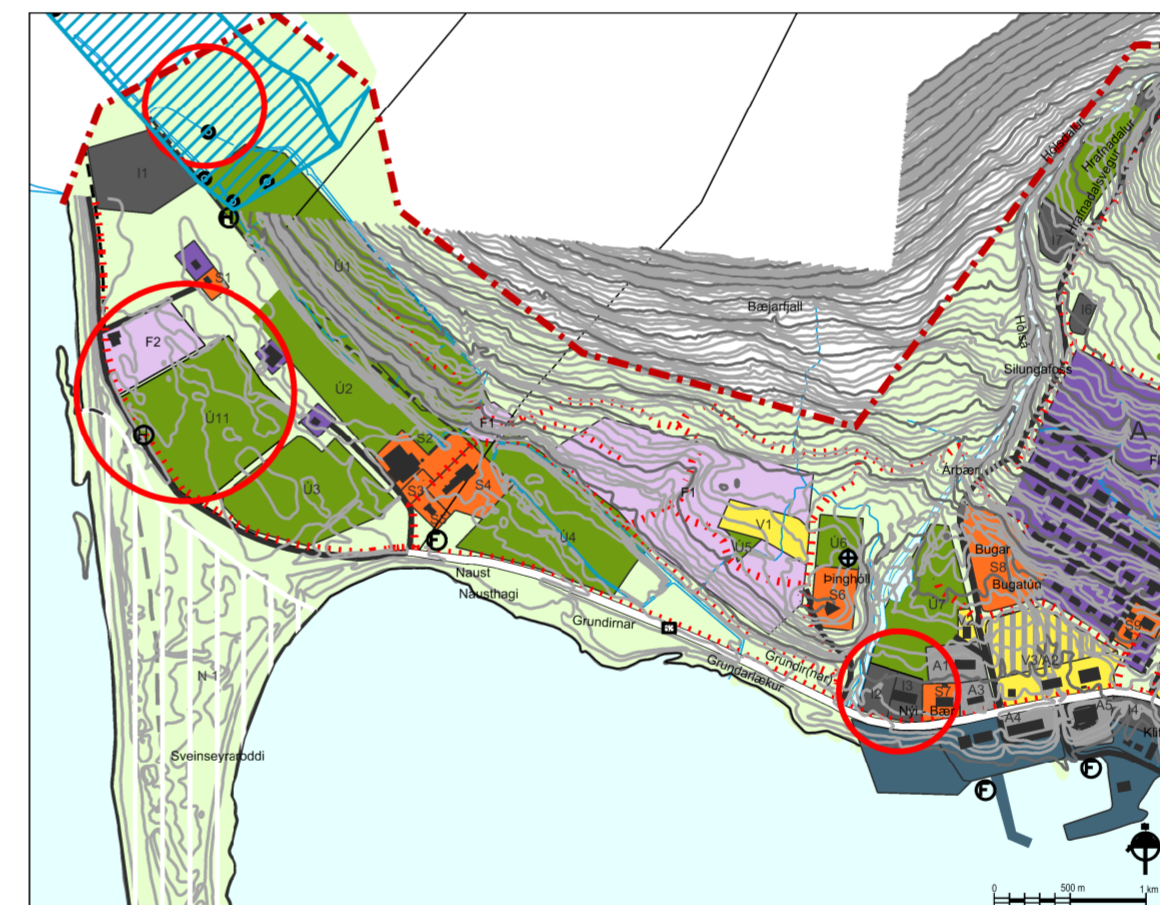

Tillaga að breytingu á aðalskipulagi, mkv. 1:10.000.

- Byggð**
- Landbúnaðarsvæði
 - Opið byggt svæði ofan 200 m.y.s.
 - Þéttbýli
 - Lögbyli / Eyðibýli
 - Íbúðarsvæði
 - Verslunar- og þjónustusvæði
 - Þjónustustofnanir
 - Athafnasvæði
 - Iðnaðarsvæði
 - Hafnarsvæði
 - Frístundabyggð
 - Opin svæði til sérstakra notra
 - Efnistökusvæði
- Verndarsvæði**
- NÁTTÚRUVERNÐARSVÆÐI
 - Hverfisvernd vegna náttúruminja
 - ÞJÓÐMINJAVERNÐARSVÆÐI
 - Friðlýstar fonleifar
 - Hverfisvernd vegna söguminja
 - VERNÐARSVÆÐI GRUNNVATNS
 - Vatnsverndarsvæði I, brunnsvæði
 - Vatnsverndarsvæði II, grannsvæði vatnsból
 - Vatnsverndarsvæði III, fjarsvæði
- Veitur**
- Raflína - 66 kV - 132 kV
 - Stofnæð fráveitu (til skýringar)
 - Stofnæð hitaveitu (til skýringar)
- Samgöngur**
- Stofnvegir
 - Tengivegir
 - Aðrir vegir til skýringar
 - Slóðar - til skýringar
 - Gönguleiðir (til skýringar)
 - Mörk skipulagssvæðis

Aðalskipulagsbreyting þessi sem auglýst hefur verið skv. 36. gr. skipulagslaga nr. 123/2010 var samþykkt í sveitarstjórn þann 20 ..

Aðalskipulagsbreytingin var staðfest af Skipulagsstofnun þann 20 ..

Auglýsing um gildistöku aðalskipulagsbreytingar var birt í B-deild Stjórnartíðinda þann 20 ..

Meðfylgjandi skipulagsgögn fyrir breytingu á Aðalskipulagi Tálknafjarðar 2006-2018 eru þessi:
Greinargerð og umhverfisskýrsla dags. 27. apríl 2012.



LANDMÖTUN • HAMRABORG 12 • 200 KÓPAVOGUR • Sími: 575 5300 • Fax: 554 5360 • NETFANG: landmotun@landmotun.is
ADALSKIPULAG TÁLKNAFJARÐARHREPPS
TILLAGA AÐ BREYTINGU Á ADALSKIPULAGI

ADALSKIPULAG - UPPDRÁTTUR
KVARDI: 10.000/50.000
VERKNR. 4604-SA24C
SKIPULAGSÖG. MÖ
TEIKNAB.MÖ
SAMÞYKKT
KT.
KÓPAVOGUR dags. 27. apríl 2012
TEIKN. NR. 00
BR.