




AÐALSKIPULAG TÁLKNAFJARÐARHREPPS 2006 - 2018

BREYTING - Á IÐNAÐARSVÆÐUM Í NORDUR-BOTNI

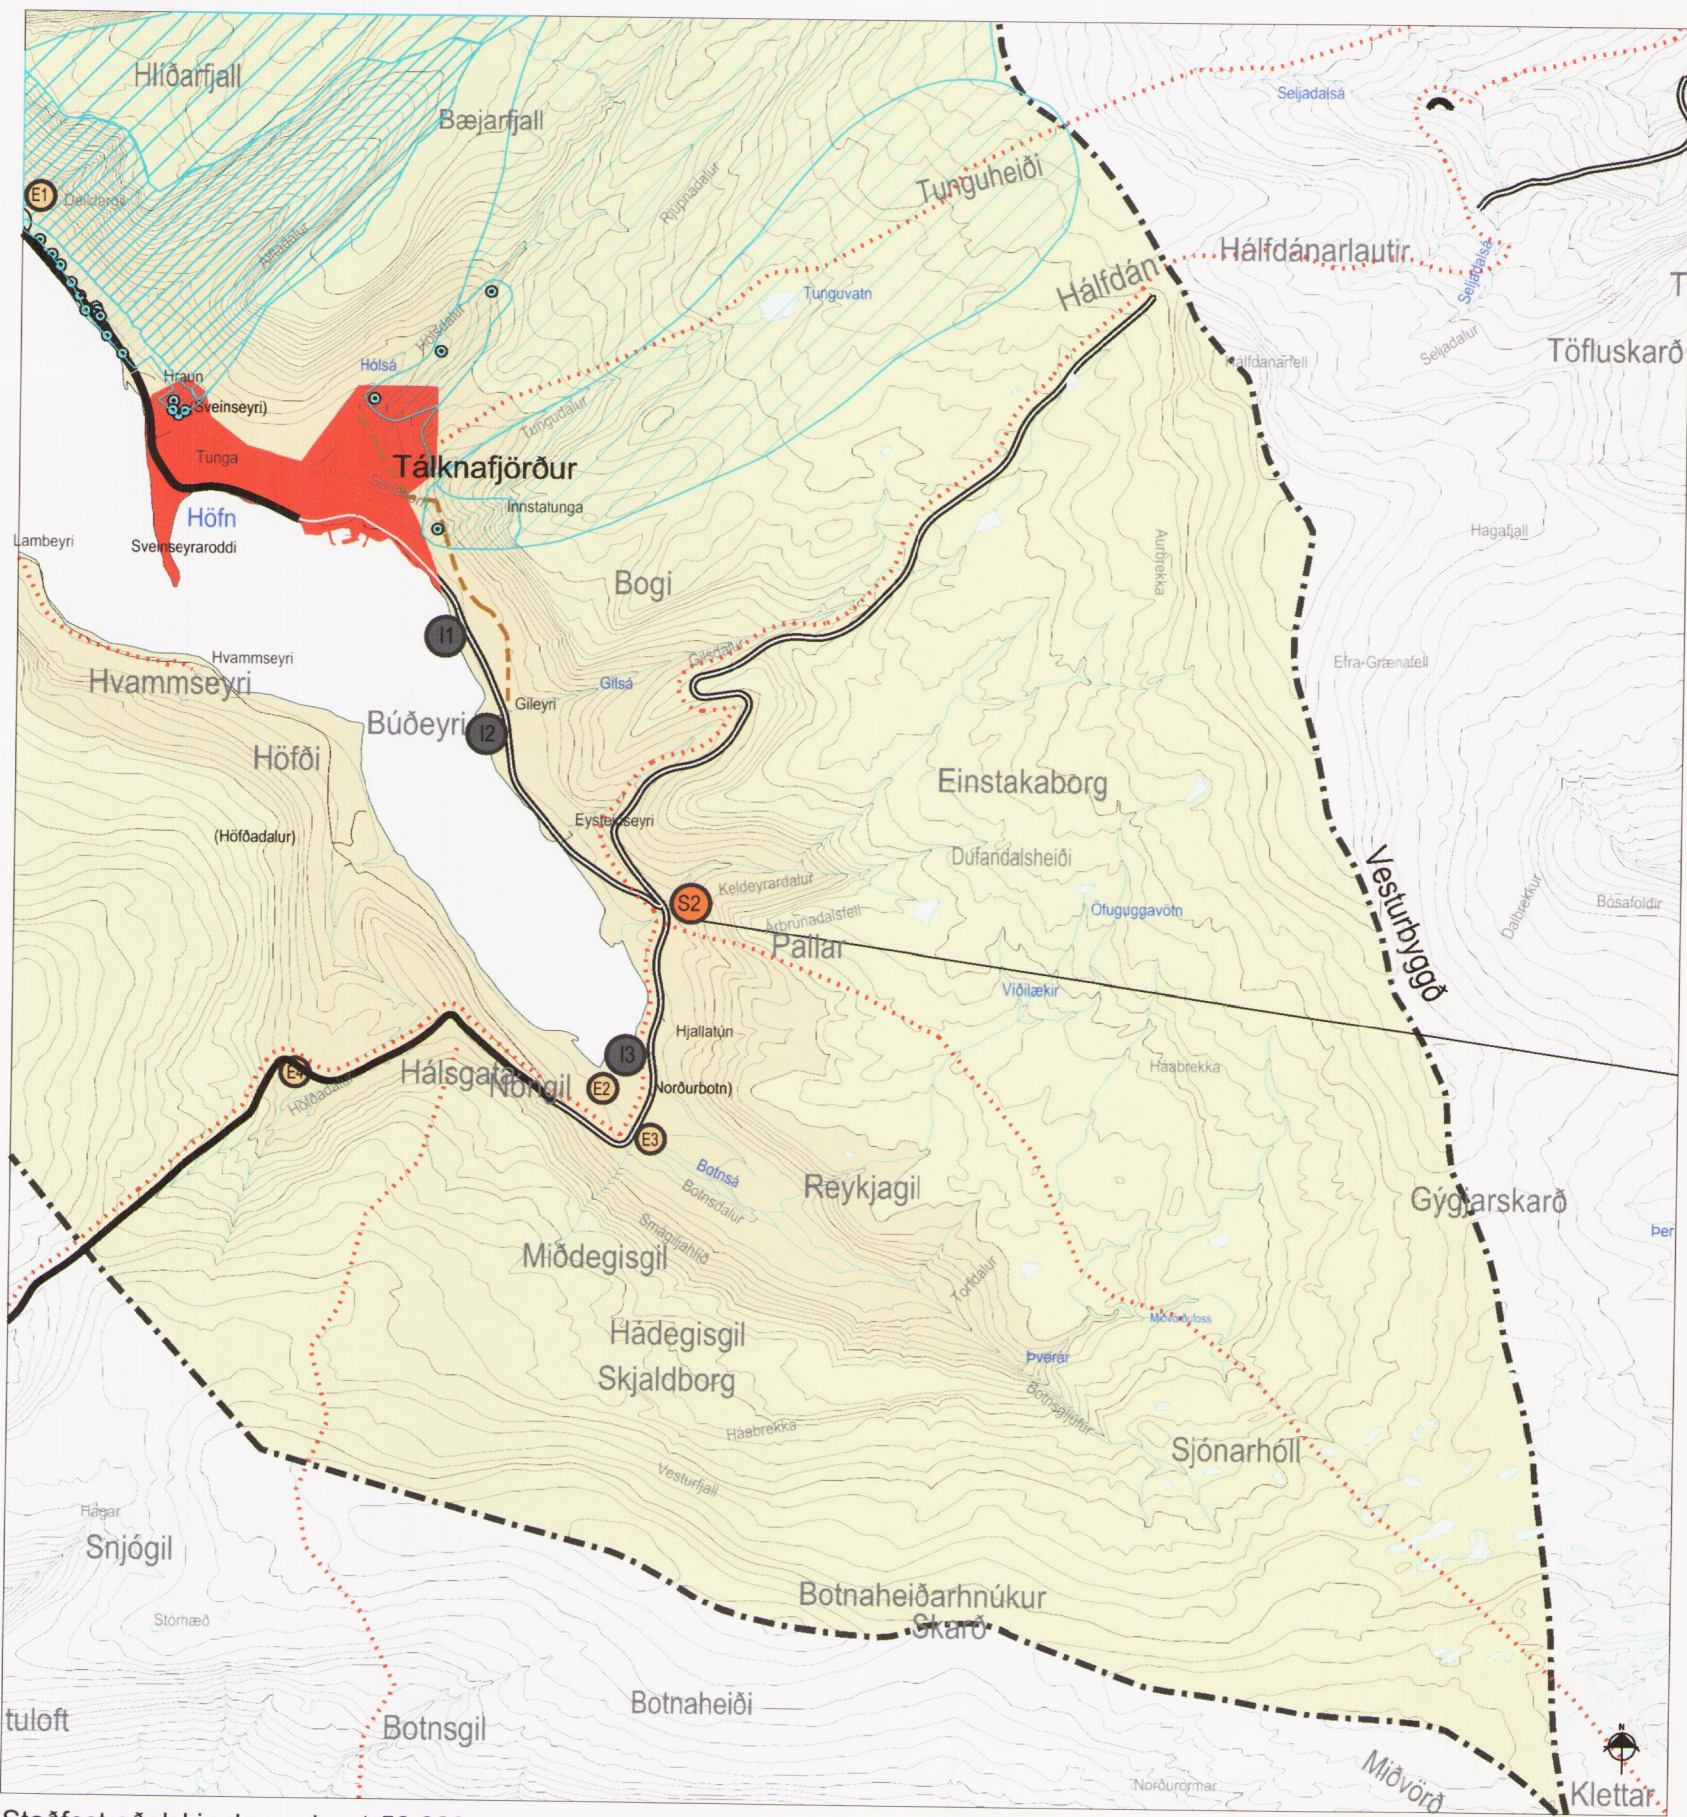

Staðfest aðalskipulag, mkv. 1:50.000.

Byggð

- Landbúnaðarsvæði
- Opíð óbyggt svæði ofan 200 m.y.s.
- Þéttbýli
- Lögbýli / Eyðibýli
- Íbúðasvæði
- Verslunar- og þjónustusvæði
- Þjónustustofnanir
- Athafnasvæði
- Iðnaðarsvæði
- Hafnasvæði
- Frístundabyggð
- Opin svæði til sérstakra notra
- Efnistökusvæði

Verndarsvæði


- ÞJÓDMINJAVERNDARSVÆÐI
Friðlystar fornleifar
- VERNDARSVÆÐI GRUNNVATNS**
- Vatnsverndarsvæði I, brunnsvæði
- Vatnsverndarsvæði II, grannsvæði vatnsbóla
- Vatnsverndarsvæði III, fjarsvæði

Veitur

- Raflína - 66 kV - 132 kV
- Stofnæð fráveitu (til skýringar)
- Stofnæð hitaveitu (til skýringar)

Samgöngur

- Stofnvegir
- Tengivegir
- Aðrir vegir til skýringar
- Slóðar - til skýringar
- Gönguleiðir (til skýringar)
- Reiðleiðir (til skýringar)
- Mörk skipulagssvæðis
- Breytingasvæði

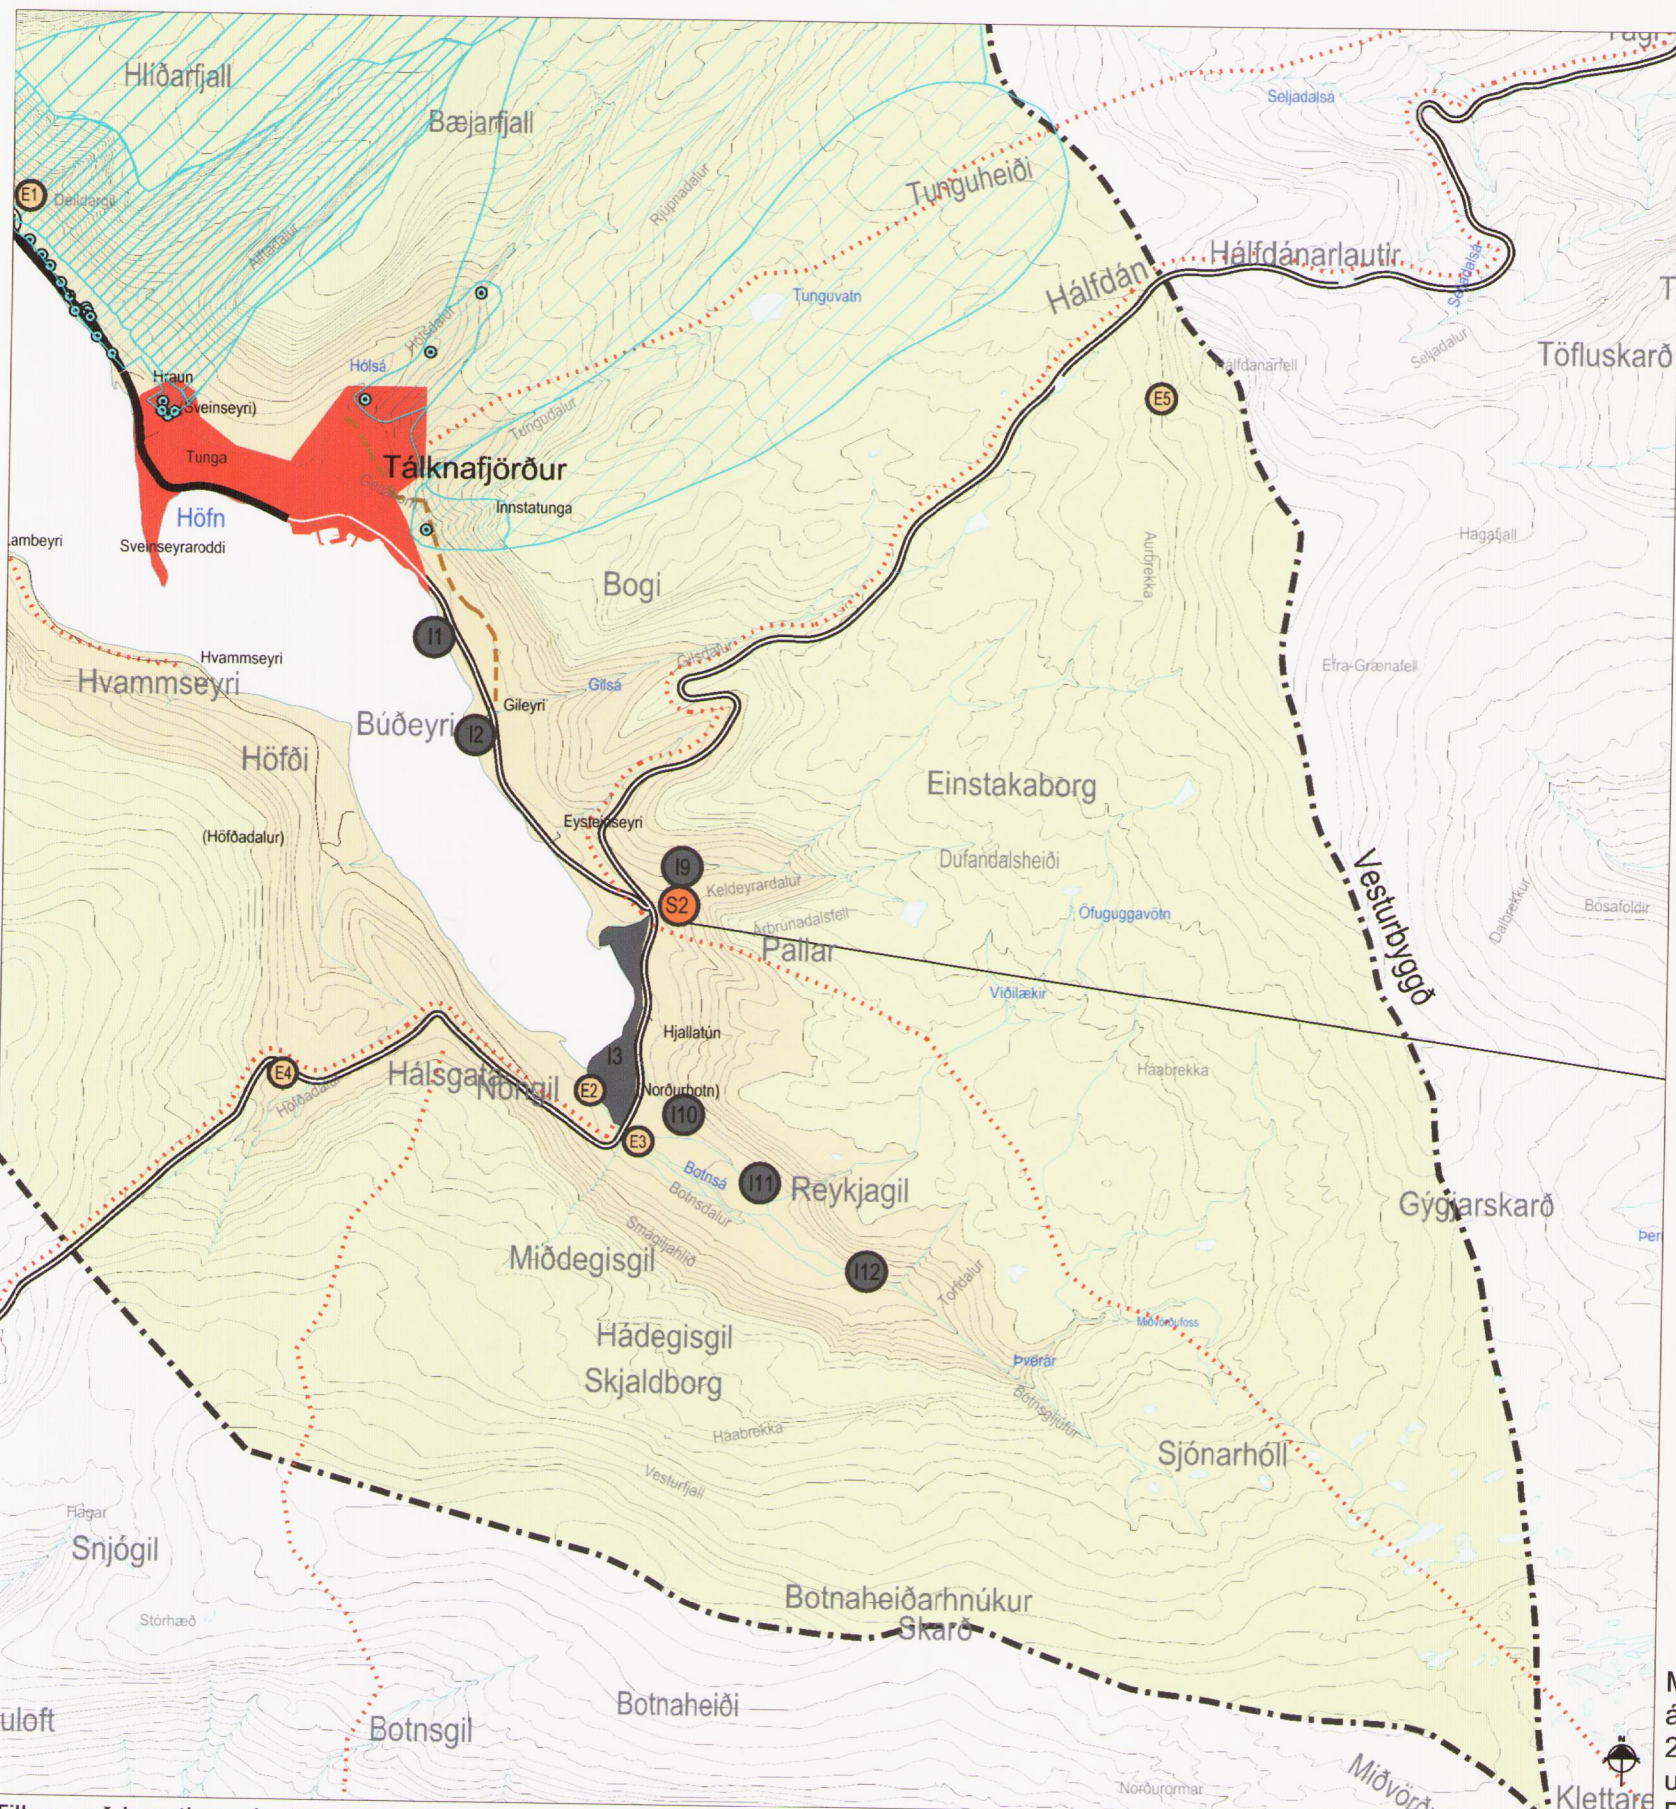

Tillaga að breytingu á aðalskipulagi, mkv. 1:50.000.

Aðalskipulagsbreyting þessi sem auglýst hefur verið skv. 36. gr. skipulagslaga nr. 123/2010 var samþykkt í sveitarstjórn þann 13.5. 2014.

Sveinbjörn Tálknafjarðarhrepps

Aðalskipulagsbreytingin var staðfest af Skipulagsstofnun þann 14.7. 2014.

Hildur Hafsteinsson
 Jónína María Jónsdóttir

Auglýsing um gildistöku aðalskipulagsbreytingar var birt í B-deild Stjórnartíðinda þann ____ 20__.

Kortagrunnur er frá LMÍ; IS 50V, 1 útgáfa



LANDMÓTUN • HAFNARBORG 12 • 200 KÓPÁVOGUR • Sími: 575 5300 • Fax: 554 5360 • Netfang: landmotun@landmotun.is

AÐALSKIPULAG TÁLKNAFJARÐARHREPPS
BREYTING Á AÐALSKIPULAGI

SKIPULAG ÖG. MÓ	SAMBYKKT
TEIKNAD. MÓ	KT.
KVARDI: 50.000	KÓPÁVOGUR
VERKNR.	TEIKN. NR.
4804-SA26D	00

Meðfylgjandi skipulagsgögn fyrir breytingu á Aðalskipulagi Tálknafjarðar 2006-2018 eru þessi: Greinargerð og umhverfisskýrsla dags. 13. maí 2013. Br. 08.07.2014.