




Yfirlitsmynd:
Kvarði 1:2500

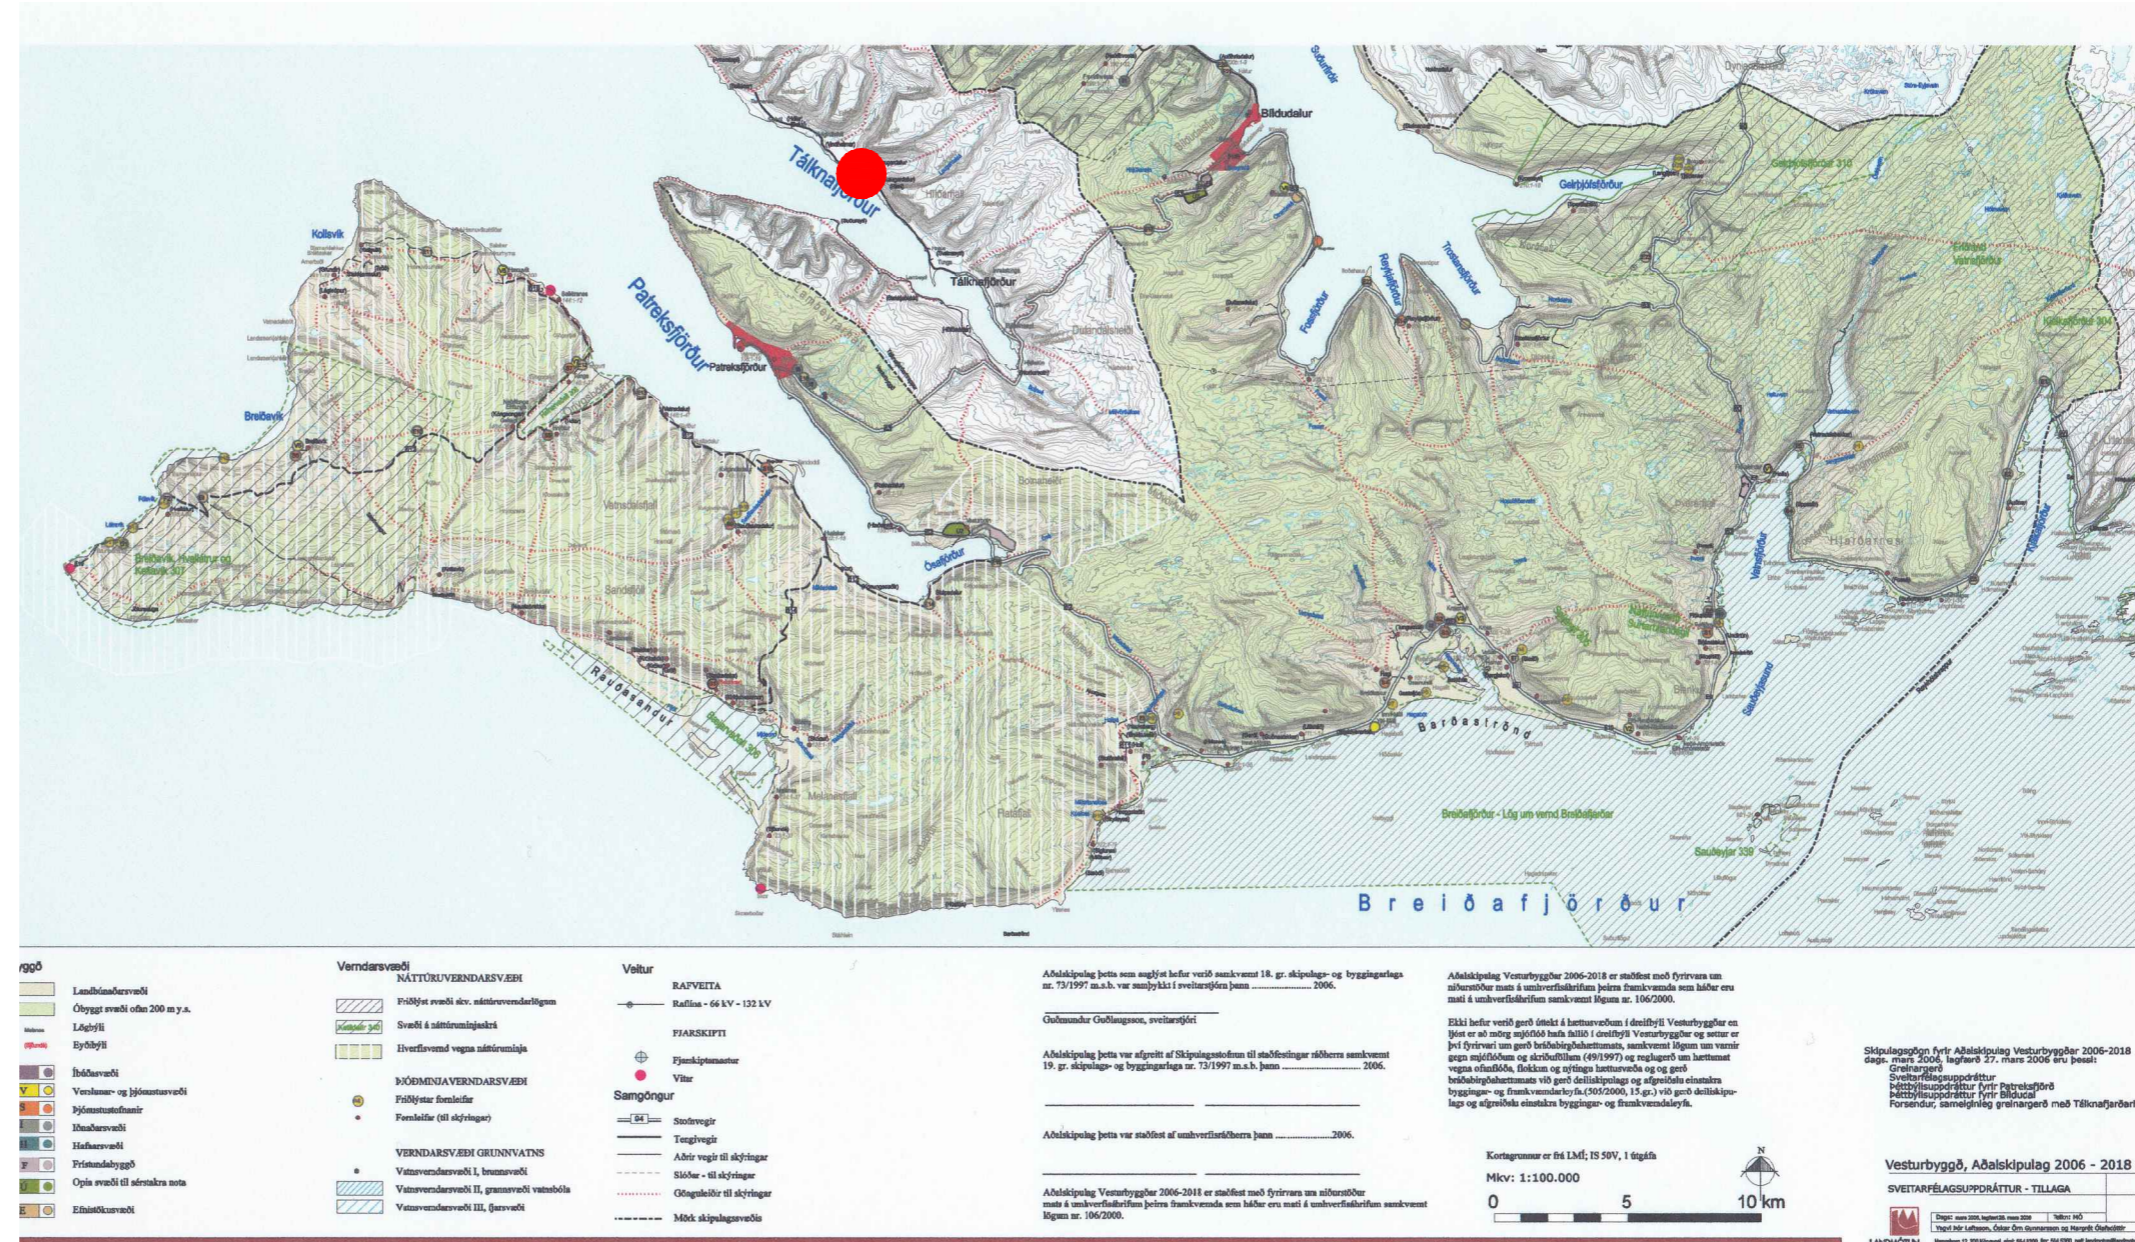

Legend:

- Skýringar:**
 - Skipulagsmörk/afmörkun svæðis (Red dashed line)
 - Lóð (Yellow box)
 - Byggingarreitur (Blue dashed line)

Scale: 1:100,000

Map Title: Vesturbyggð, Aðalskipulag 2006-2018



Byggingarreitur
Kvarði 1:500

Vesturbyggð, Aðalskipulag 2006-2018

Byggingarreitur:

x	y
A. 273501,08	582346,25
B. 273503,60	582355,61
C. 582355,61	582352,53
D. 273516,68	582358,44
E. 273527,31	582355,61
F. 273523,22	582340,32
G. 273529,89	582339,91
H. 273533,54	582353,56

Lóð:

X	Y
1. 273470,17	582346,50
2. 273483,36	582384,26
3. 273624,98	582334,82
4. 273611,79	582297,06

Sp. spennustöð
Rp. rotþró

Skýringar

- Skipulagsmörk/afmörkun svæðis
- Lóð
- Byggingarreitur

Skilmálar:

Í Deiliskipulagi er gert ráð fyrir að iðnaðarlóð sé staðsett á Háanesi (Stóra Laugardal), í Tálknafirði. Lóð er 6000 m² að stærð. Byggingarreitur er 295 m² og á honum er gert ráð fyrir að megi reisa þrjú fódursíló, sem eru steypum platta sem er að grunnflatarmáli 34 m² og hæð 7 m. Einnig gert er ráð fyrir vélarhúsi á sama byggingarreit sem er allt að 60 m² og mænishæð 3,6 m. Einnig er gert ráð fyrir starfsmannahúsi sem er allt að 70m² og mænishæð 3,6 m, á byggingarreit sem er 160m². Gert er ráð fyrir rotþró fyrir starfsmanna- aðstöðu sem verður 2800 lítra með 25 m siturlögn. Allur frágangur er í samræmi við reglugerð nr. 798/1999 um fráveitur og skólp.

Deiliskipulag þetta sem fengið hefur meðferð skv. 41. gr. skipulagslaga nr. 123/2010 var samþykkt í sveitastjórn þann _____

BREYTINGAR	
VERKNÚMÉR: 020213	
DAGS: 10.02.13	
TEKNAÐ AF: BMS	
TEKN. NR.: A-05	
HEITI Deiliskipulag	
MÁL: 1:500/1:2500	
Fóðurstöð Fjarðalax, Háanesi (Stóri Laugardalur), Tálknafirði	
AV TEIKNISTOFA A.V.J.	ADALSTEINN V JÚLIUSSON Auðbrekku 6, 200 Kópavogi. Símar 554-0673 & 896-3230 email: ajul@simnet.is Kl.: 040344-3309